



PIANTA PIANO TERRA

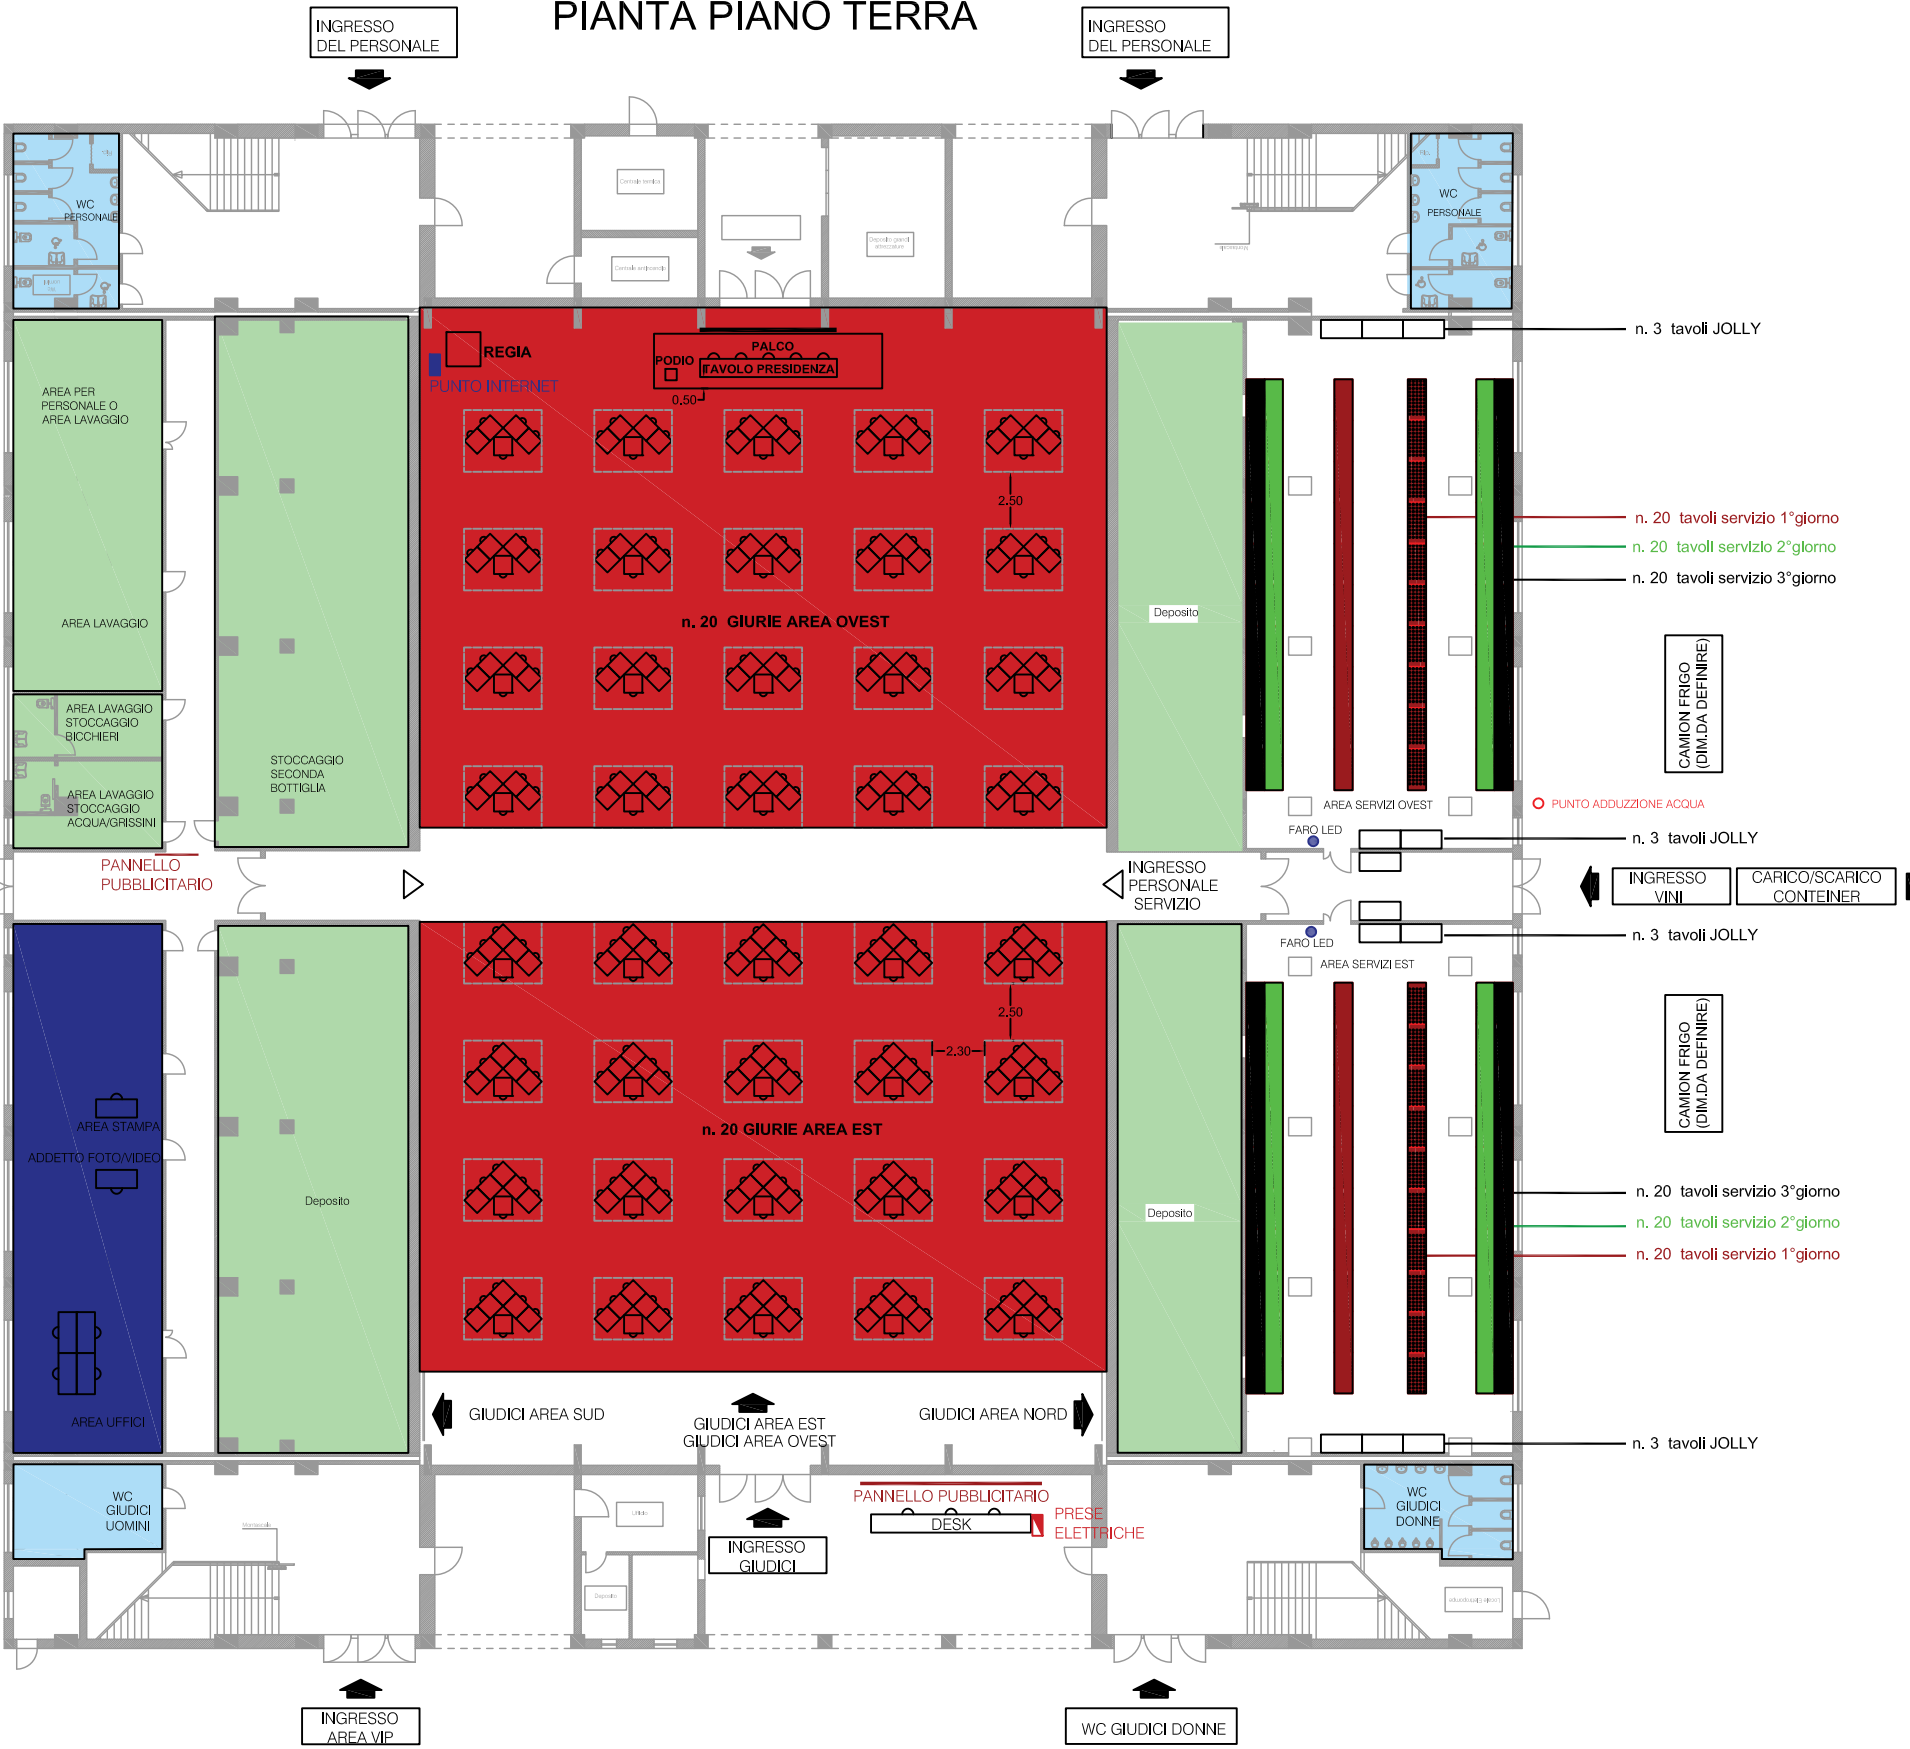

PIANTA AREA ESTERNA

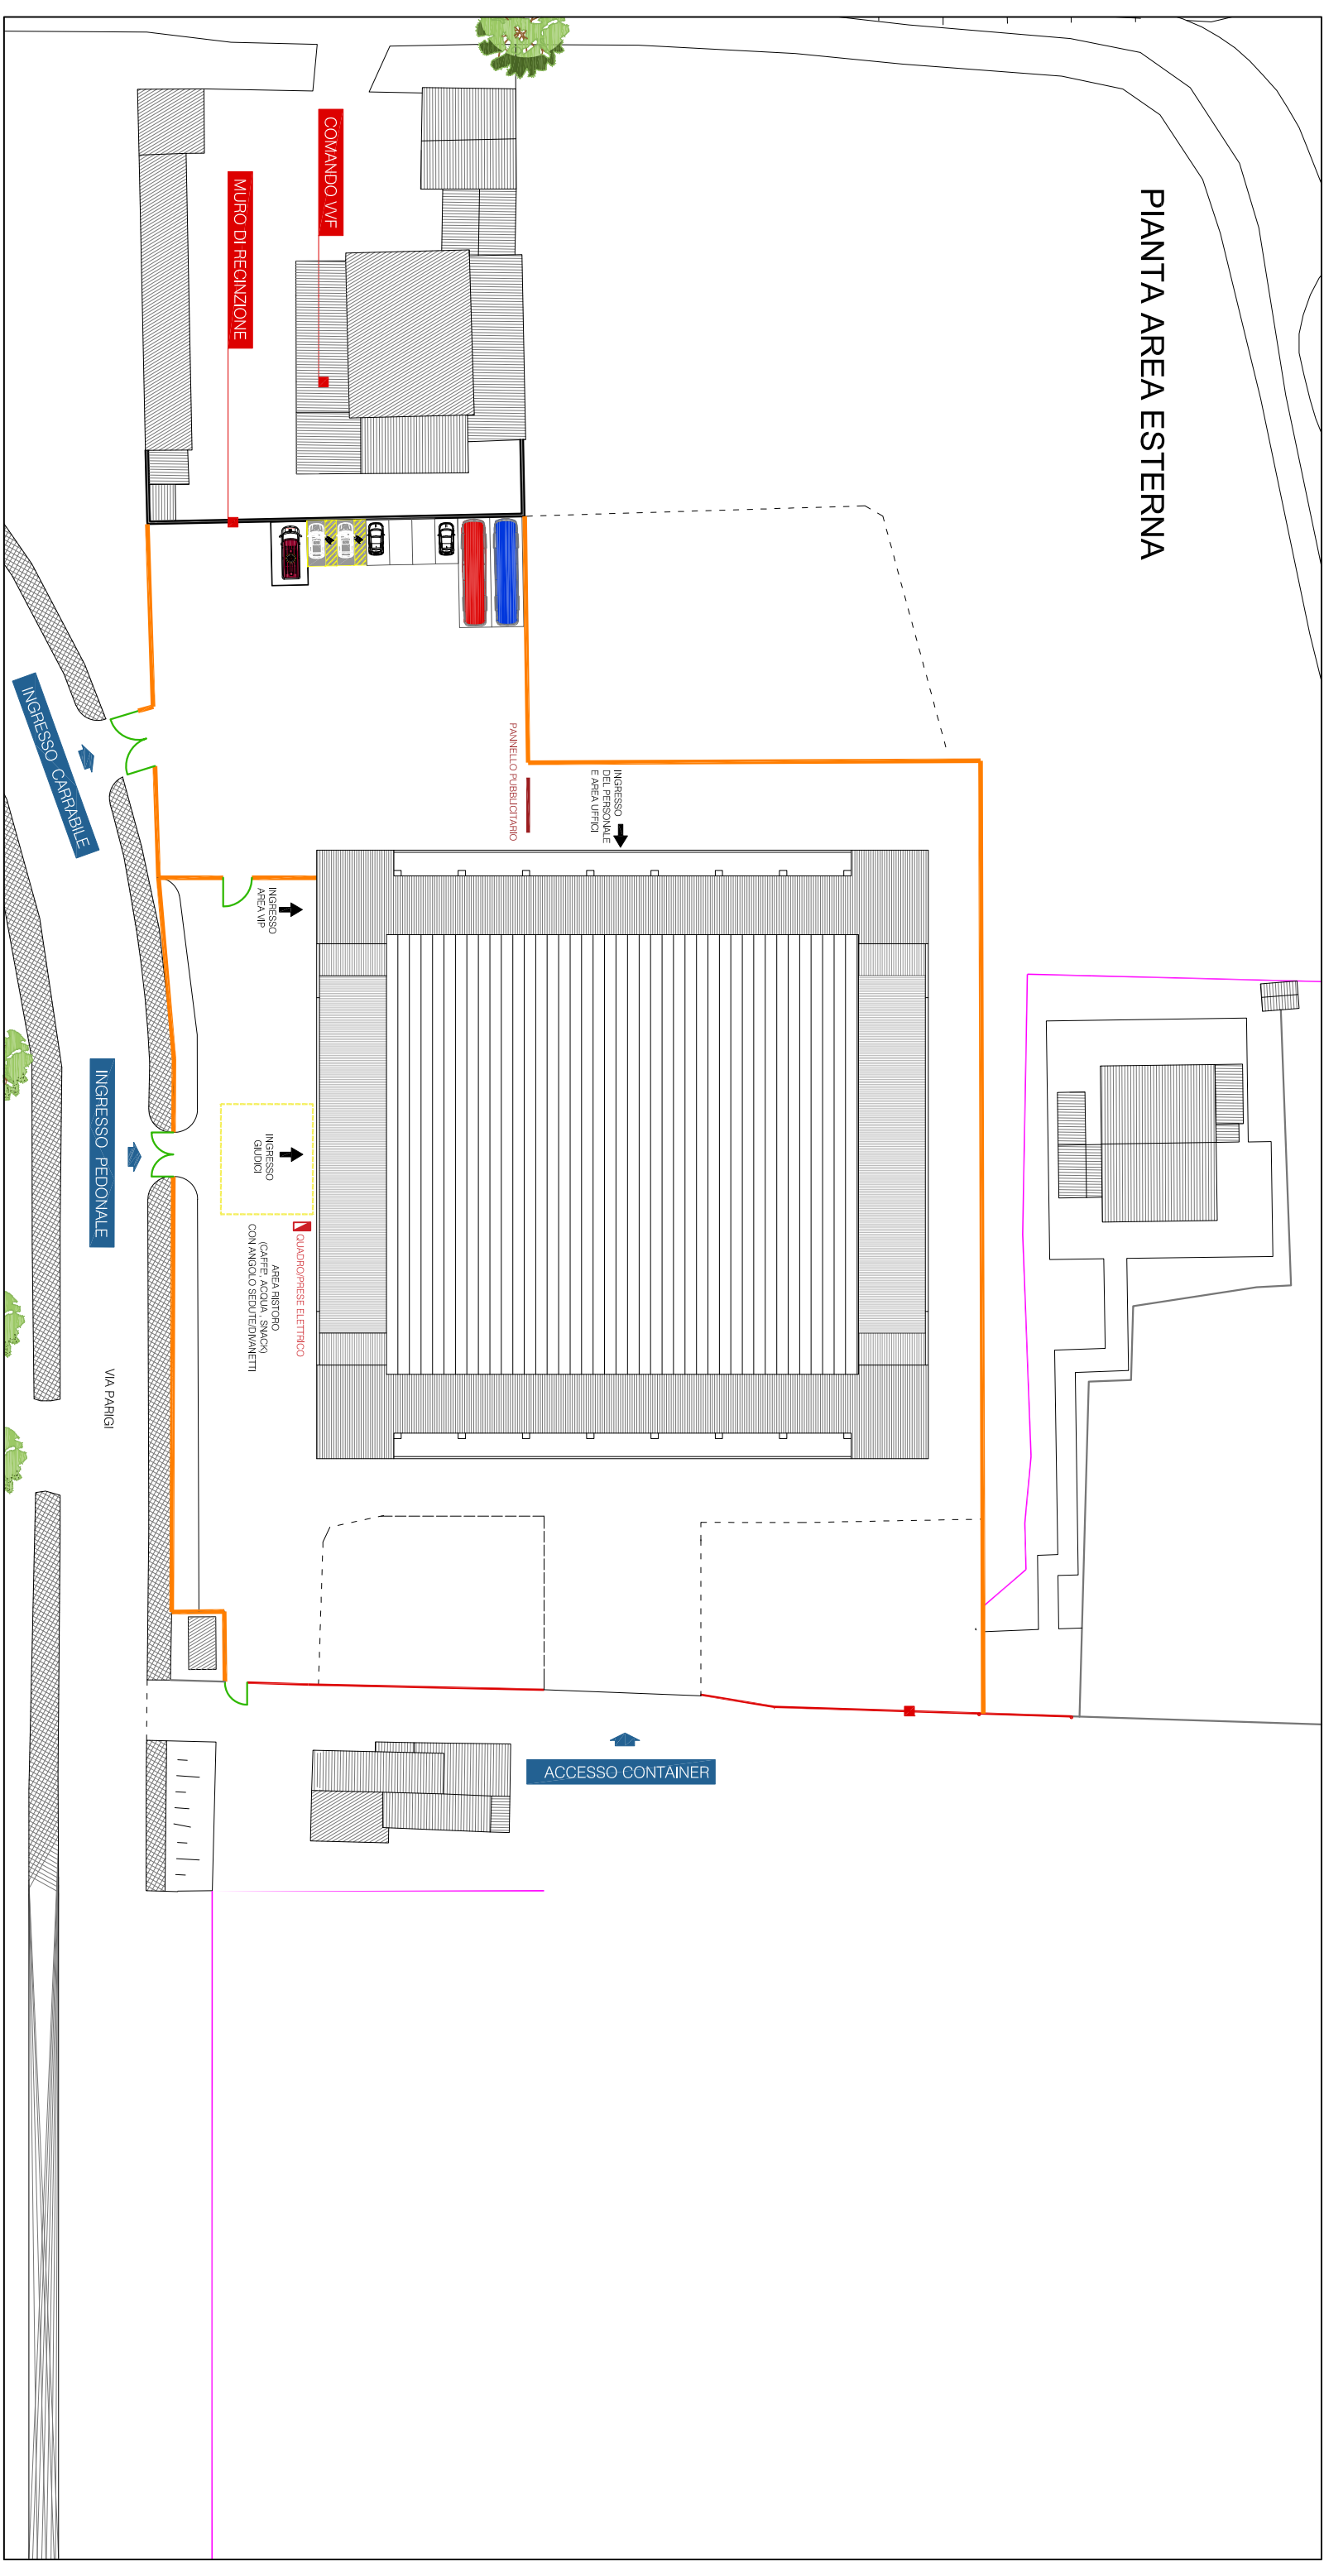

PIANTA PIANO RIALZATO

