

COMUNE DI LOCRI
Provincia di Reggio Calabria

COMITENTE: ARSAC - Azienda Regionale per lo Sviluppo dell'Agricoltura Calabrese

OGGETTO: Lavori di messa in sicurezza del capannone ex Oleificio sede del centro di divulgazione Agricola della Locride (RC)

ELABORATO: Planimetria impianto di cantiere

Scala: 1:200

Visto:


Il Progettista e Direttore dei Lavori
Ing. Cosimo Marino

Locri, li

Prot n.

Tav. n.

Studio Tecnico Ingegnere Cosimo Marino
Contrada Campomarzo n. 109, 89040 Monasterace (RC)
tel. 347/4186207 mail studiotecnicomarino@tiscali.it

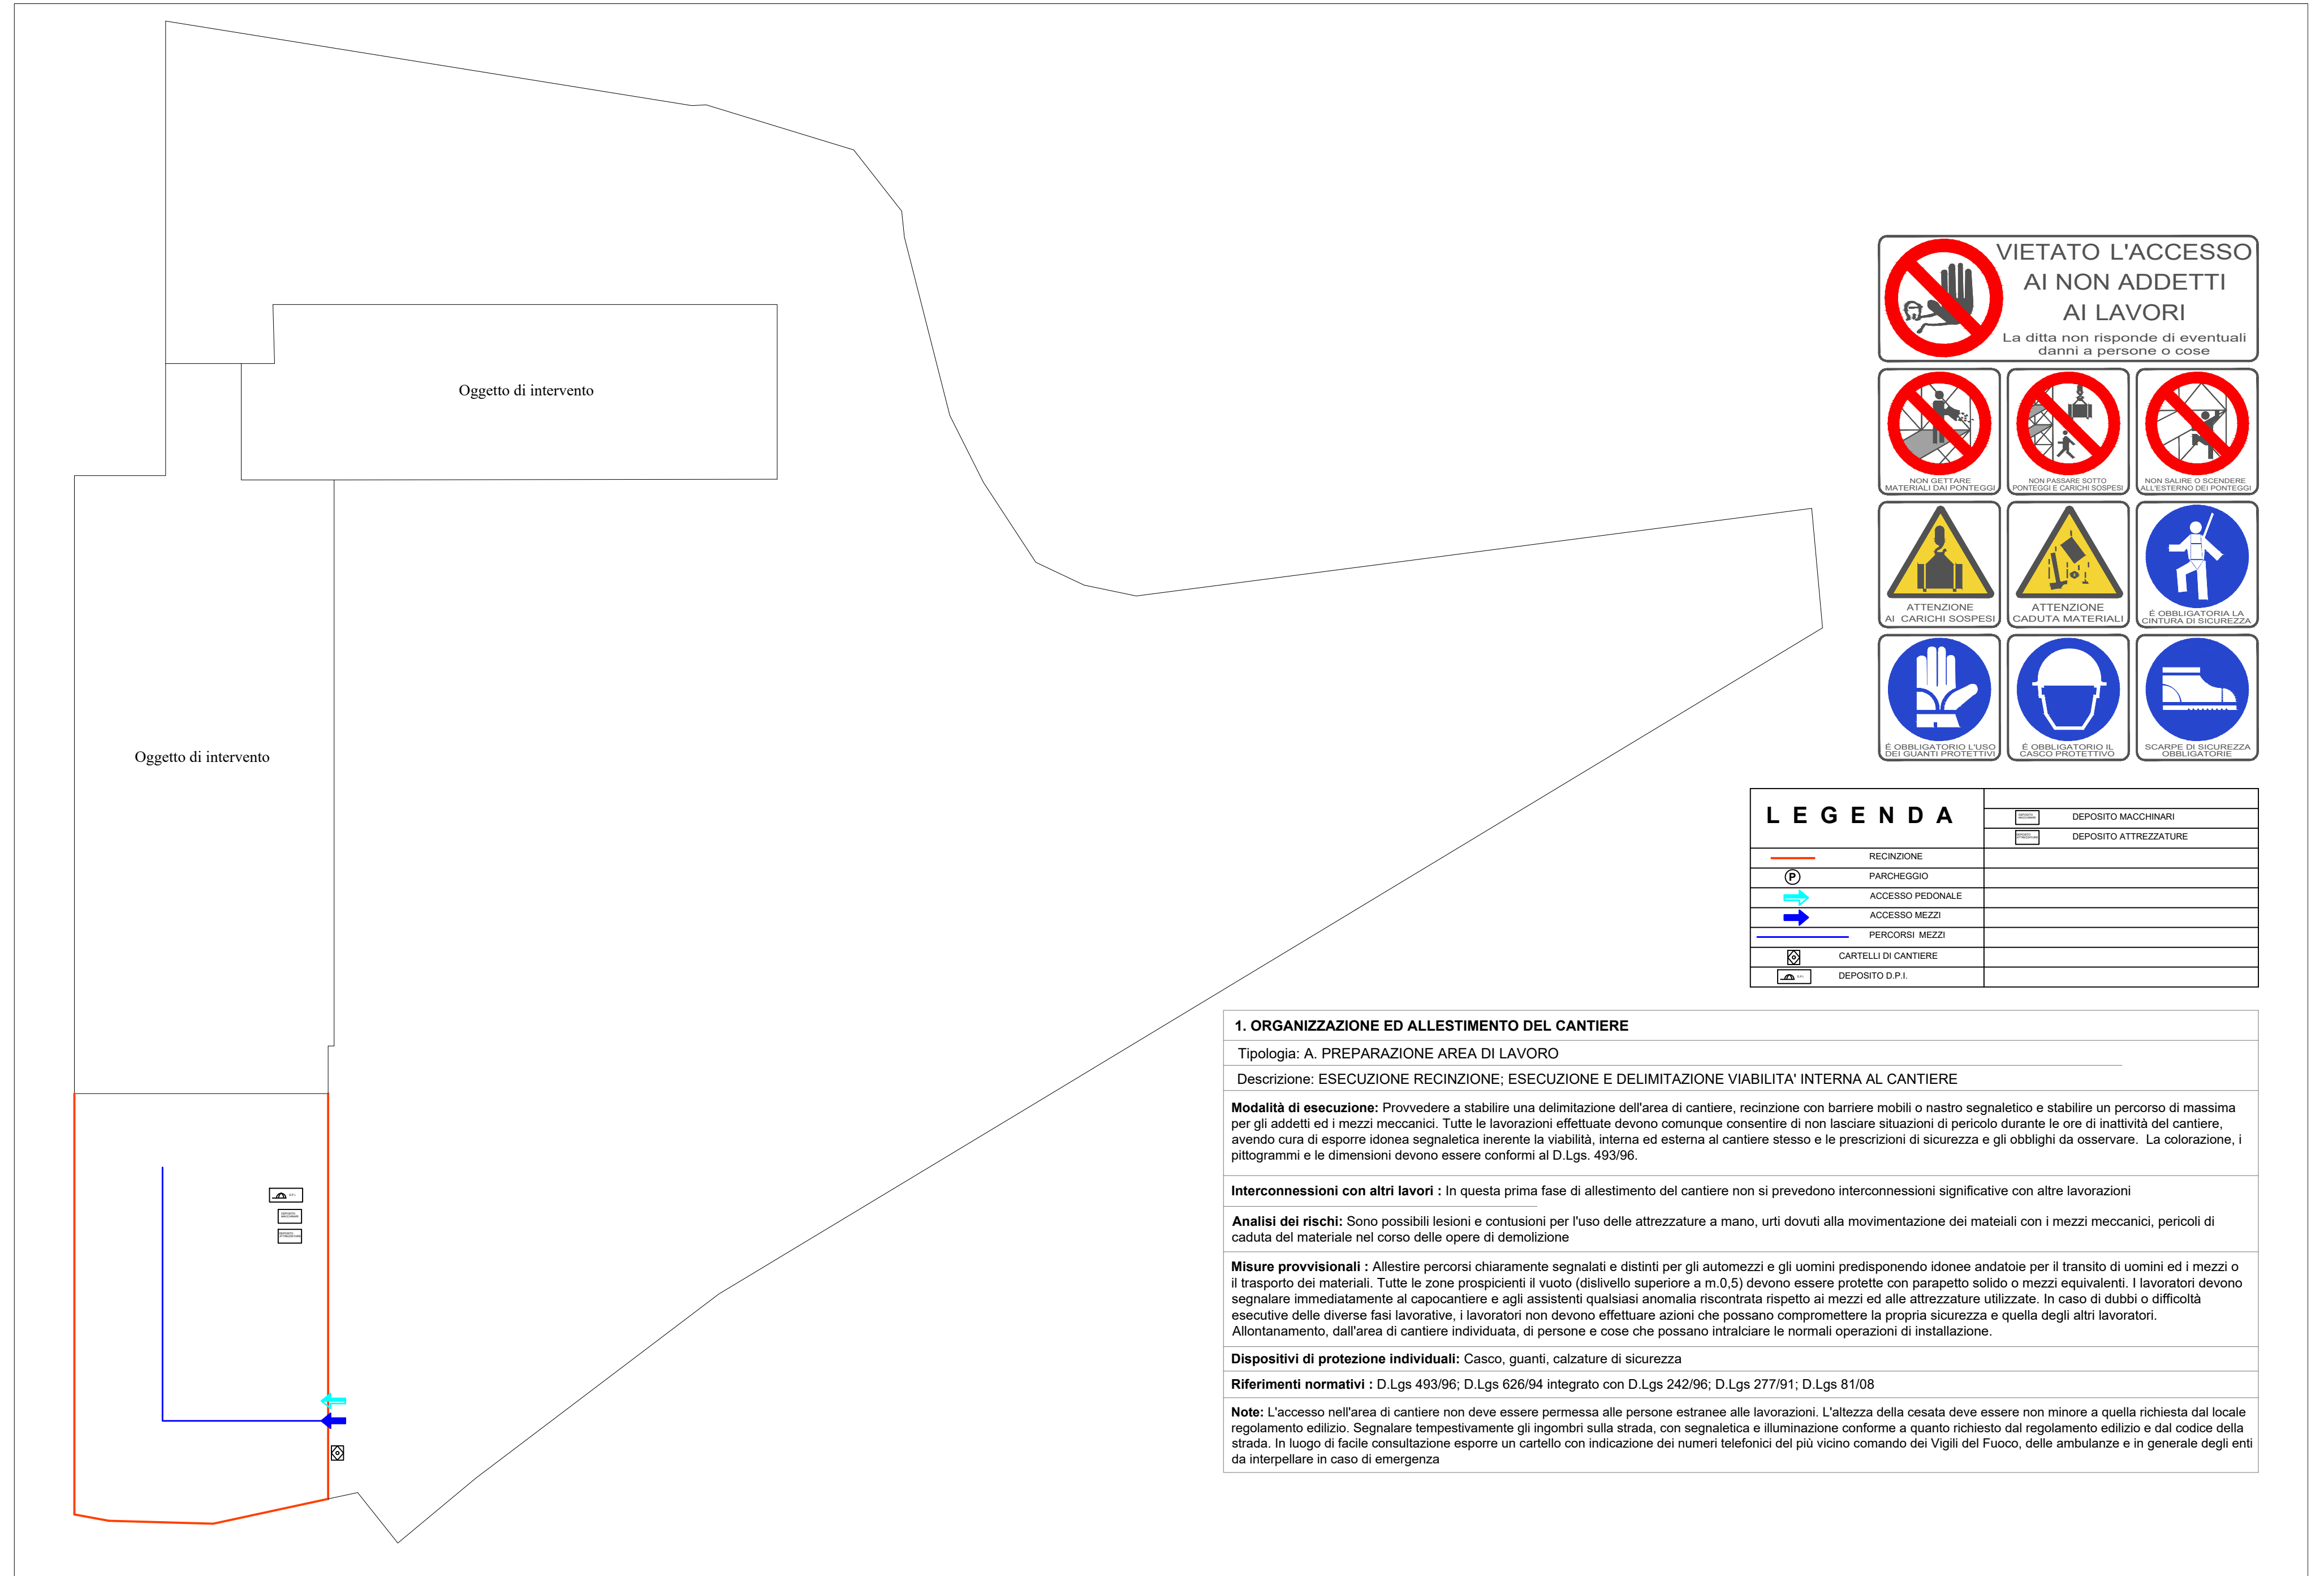

LEGENDA	
	RECINZIONE
	PARCHEGGIO
	ACCESSO PEDONALE
	ACCESSO MEZZI
	PERCORSI MEZZI
	CARTELLI DI CANTIERE
	DEPOSITO D.P.I.
	DEPOSITO MACCHINARI
	DEPOSITO ATTREZZATURE

1. ORGANIZZAZIONE ED ALLESTIMENTO DEL CANTIERE

Tipologia: A. PREPARAZIONE AREA DI LAVORO

Descrizione: ESECUZIONE RECINZIONE; ESECUZIONE E DELIMITAZIONE VIABILITA' INTERNA AL CANTIERE

Modalità di esecuzione: Provvedere a stabilire una delimitazione dell'area di cantiere, recinzione con barriere mobili o nastro segnaletico e stabilire un percorso di massima per gli addetti ed i mezzi meccanici. Tutte le lavorazioni effettuate devono comunque consentire di non lasciare situazioni di pericolo durante le ore di inattività del cantiere, avendo cura di esporre idonea segnaletica inerente la viabilità, interna ed esterna al cantiere stesso e le prescrizioni di sicurezza e gli obblighi da osservare. La colorazione, i pittogrammi e le dimensioni devono essere conformi al D.Lgs. 493/96.

Interconnessioni con altri lavori : In questa prima fase di allestimento del cantiere non si prevedono interconnessioni significative con altre lavorazioni

Analisi dei rischi: Sono possibili lesioni e contusioni per l'uso delle attrezzature a mano, urti dovuti alla movimentazione dei materiali con i mezzi meccanici, pericoli di caduta del materiale nel corso delle opere di demolizione

Misure provvisionali : Allestire percorsi chiaramente segnalati e distinti per gli automezzi e gli uomini predisponendo idonee andatoie per il transito di uomini ed i mezzi o il trasporto dei materiali. Tutte le zone prospicienti il vuoto (dislivello superiore a m.0,5) devono essere protette con parapetto solido o mezzi equivalenti. I lavoratori devono segnalare immediatamente al capocantiere e agli assistenti qualsiasi anomalia riscontrata rispetto ai mezzi ed alle attrezzature utilizzate. In caso di dubbi o difficoltà esecutive delle diverse fasi lavorative, i lavoratori non devono effettuare azioni che possano compromettere la propria sicurezza e quella degli altri lavoratori. Allontanamento, dall'area di cantiere individuata, di persone e cose che possano intralciare le normali operazioni di installazione.

Dispositivi di protezione individuali: Casco, guanti, calzature di sicurezza

Riferimenti normativi : D.Lgs 493/96; D.Lgs 626/94 integrato con D.Lgs 242/96; D.Lgs 277/91; D.Lgs 81/08

Note: L'accesso nell'area di cantiere non deve essere permessa alle persone estranee alle lavorazioni. L'altezza della cesata deve essere non minore a quella richiesta dal locale regolamento edilizio. Segnalare tempestivamente gli ingombri sulla strada, con segnaletica e illuminazione conforme a quanto richiesto dal regolamento edilizio e dal codice della strada. In luogo di facile consultazione esporre un cartello con indicazione dei numeri telefonici del più vicino comando dei Vigili del Fuoco, delle ambulanze e in generale degli enti da interpellare in caso di emergenza